

REGIONE ABRUZZO
Provincia di L'Aquila
COMUNE DI BARISCIANO

COMMITTENTE: COMUNE DI BARISCIANO

MAGGIO 2022

INTERVENTI PER LE AREE DEL TERREMOTO 2009 E 2016 A VALERE SUL PIANO NAZIONALE PER GLI INVESTIMENTI COMPLEMENTARI AL PNRR AI SENSI DEL D.L. N.59/2021. SUB. MISURA A.3.1 - RIGENERAZIONE SPAZIO PUBBLICO M.A.P. BARISCIANO E FRAZIONI. AFFIDAMENTO INCARICO PROFESSIONALE PER STUDIO DI FATTIBILITA' TECNICA ECONOMICA, PROGETTAZIONE DEFINITIVA-ESECUTIVA, DIREZIONE LAVORI, CONTABILITA', CRE E COORDINAMENTO PER LA SICUREZZA IN FASE DI PROGETTAZIONE ED ESECUZIONE. DETERMINA A CONTRARRE. CUP D67H21007720001 CIG 904650219E

TAVOLA N°

SERIE

PROGETTO DEFINITIVO-ESECUTIVO

DOCUMENTO

DISEGNI ARCHITETTONICI ESECUTIVI

DAE01


OGGETTO: RILIEVO PLANO-ALTIMETRICO E ARCHITETTONICO CON SEZIONI E QUOTE - STATO DI FATTO

PROGETTISTI:
 Mandatario RTP: Ing. Valentino Perilli- C.F. PRLVNT54D29A345Z | P.I. 01109210664
 Mandanti: Ingg. Eusani Giuseppe, Eusani Francesco e Ing. Donatello Vespaziani

SCALA: 1:500

DATA	VERIFICA	APPROVAZIONE	EDIZIONE	REVISIONE
27.05.2022			01	


L'ELABORAZIONE DELL'OPERA ORIGINALE, INCLUSI PROGETTI E DISEGNI, E' PROTETTA DAL DIRITTO D'AUTORE. SARA' PERSEGUITA SECONDO I TERMINI DI LEGGE OGNI RIPRODUZIONE E MODIFICA NON AUTORIZZATA.

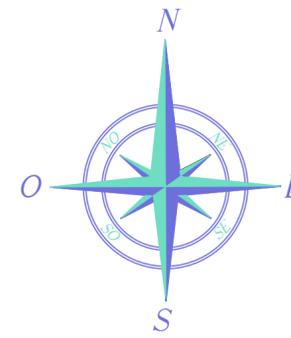

LEGENDA

- A MAP da demolire
- A1 MAP da mantenere
- B Realizzazione di gabbionate
- C Sistemazione esterna
- D Ingresso/uscita

SEZIONE A-A

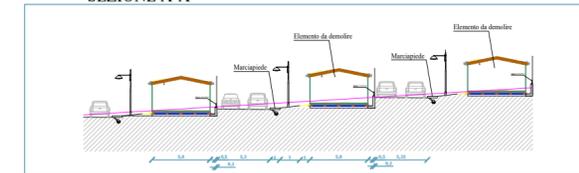

DOCUMENTAZIONE FOTOGRAFICA - AREA "PAIADEIA"

FOTO 1



FOTO 2



FOTO 3



FOTO 4



DOCUMENTAZIONE FOTOGRAFICA - AREA MAP


FOTO 5




FOTO 6



SEZIONE 1-1

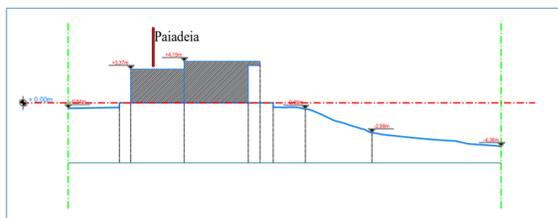

SEZIONE 2-2

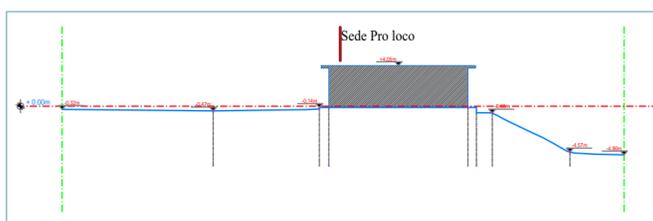

SEZIONE 3-3

