PIANO TERRA

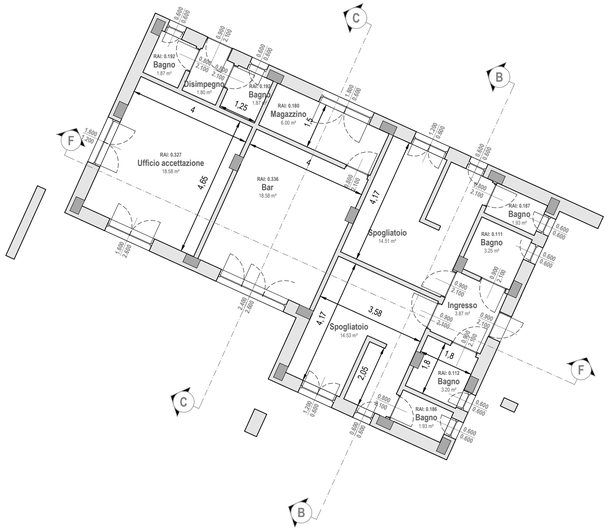

COPERTURA

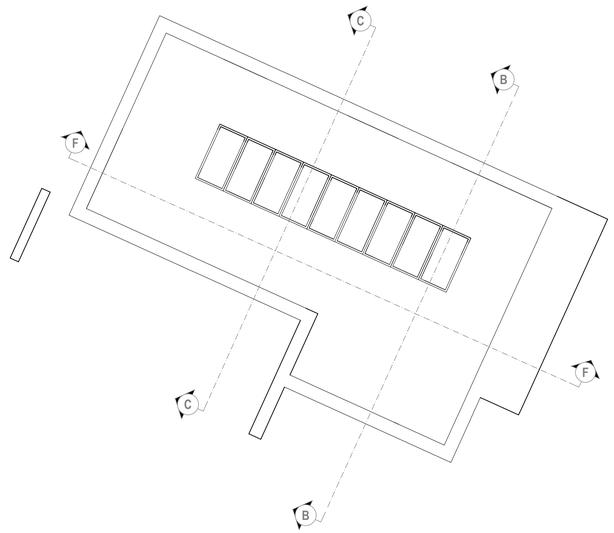

VISTA SULL'EDIFICIO SERVIZI

PROSPETTO NORD-EST

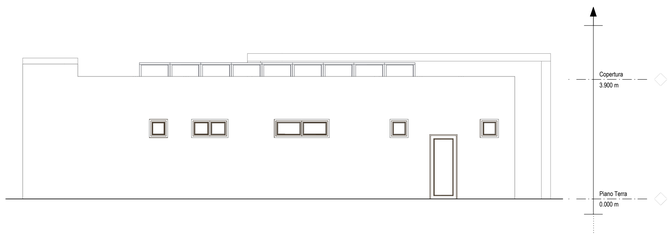

PROSPETTO NORD-OVEST

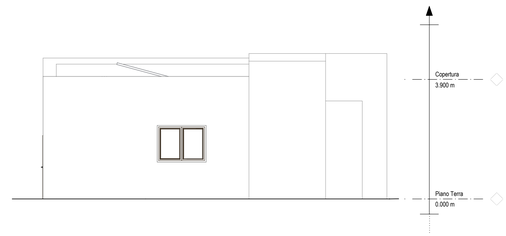

VISTA SULL'AREA SOSTA CON AREE ATTREZZATE

PROSPETTO SUD-OVEST

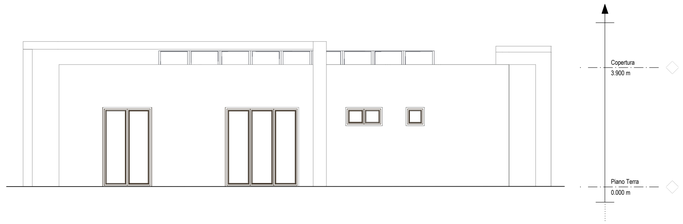

PROSPETTO SUD-EST

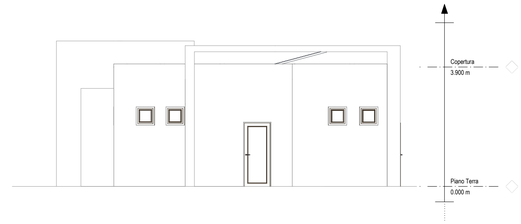

SEZIONE B-B

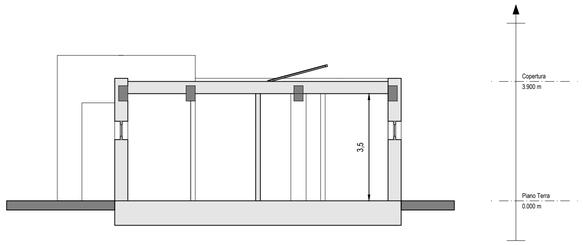

SEZIONE C-C

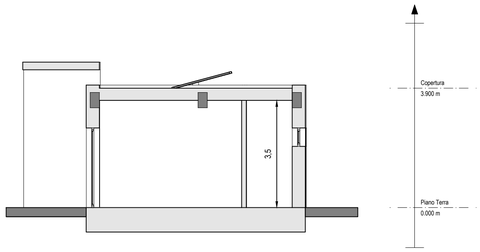

SEZIONE F-F

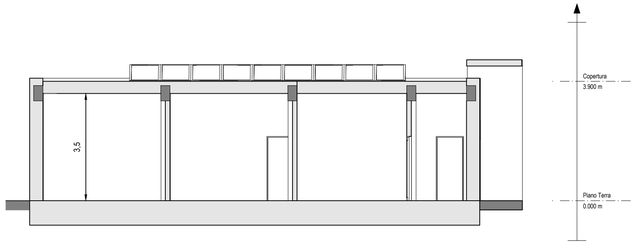

REGIONE ABRUZZO
Provincia di L'Aquila
COMUNE DI BARISCIANO

COMMITTENTE: COMUNE DI BARISCIANO
SEDE: Piazza Trieste n. 16 - c.a.p. 67021 Barisciano (AQ)
Responsabile del Procedimento - R.U.P.: Ing. Luciano ROSSI

MAGGIO 2022

INTERVENTI PER LE AREE DEL TERREMOTO 2009 E 2016 A VALERE SUL PIANO NAZIONALE PER GLI INVESTIMENTI COMPLEMENTARI AL PNRR AI SENSI DEL D.L. N.59/2021. SUB. MISURA A.3.1 - RIGENERAZIONE SPAZIO PUBBLICO M.A.P. BARISCIANO E FRAZIONI. AFFIDAMENTO INCARICO PROFESSIONALE PER STUDIO DI FATTIBILITA TECNICA ECONOMICA, PROGETTAZIONE DEFINITIVA-ESECUTIVA, DIREZIONE LAVORI, CONTABILITA, CRE E COORDINAMENTO PER LA SICUREZZA IN FASE DI PROGETTAZIONE ED ESECUZIONE. DETERMINA A CONTRARRE. CUP D67H21007720001 **CIG** 9046502195

SERIE	TAVOLA N°
PROGETTO DEFINITIVO-ESECUTIVO	
DOCUMENTO	DAE03
DISEGNI ARCHITETTONICI ESECUTIVI	

OGGETTO: STATO DI PROGETTO EDIFICIO A SERVIZIO DELL'AREA CAMPER

NUOVO EDIFICIO A SERVIZIO DELL'AREA CAMPER

TECNICI INCARICATI:
Mandatario RTP: Ing. Valentino Perilli- C.F. PRLVNT54D29A345Z | P.I. 01109210664
Mandanti: Ingg. Eusani Giuseppe, Eusani Francesco e Ing. Donatello Vespaziani

SCALA: 1:100

DATA	VERIFICA	APPROVAZIONE	EDIZIONE	REVISIONE
27.05.2022			01	

L'ELABORAZIONE DELL'OPERA ORIGINALE, INCLUSI PROGETTI E DISEGNI, E' PROTETTA DAL DIRITTO D'AUTORE. SARA' PERSEGUITA SECONDO I TERMINI DI LEGGE OGNI RIPRODUZIONE E MODIFICA NON AUTORIZZATA.