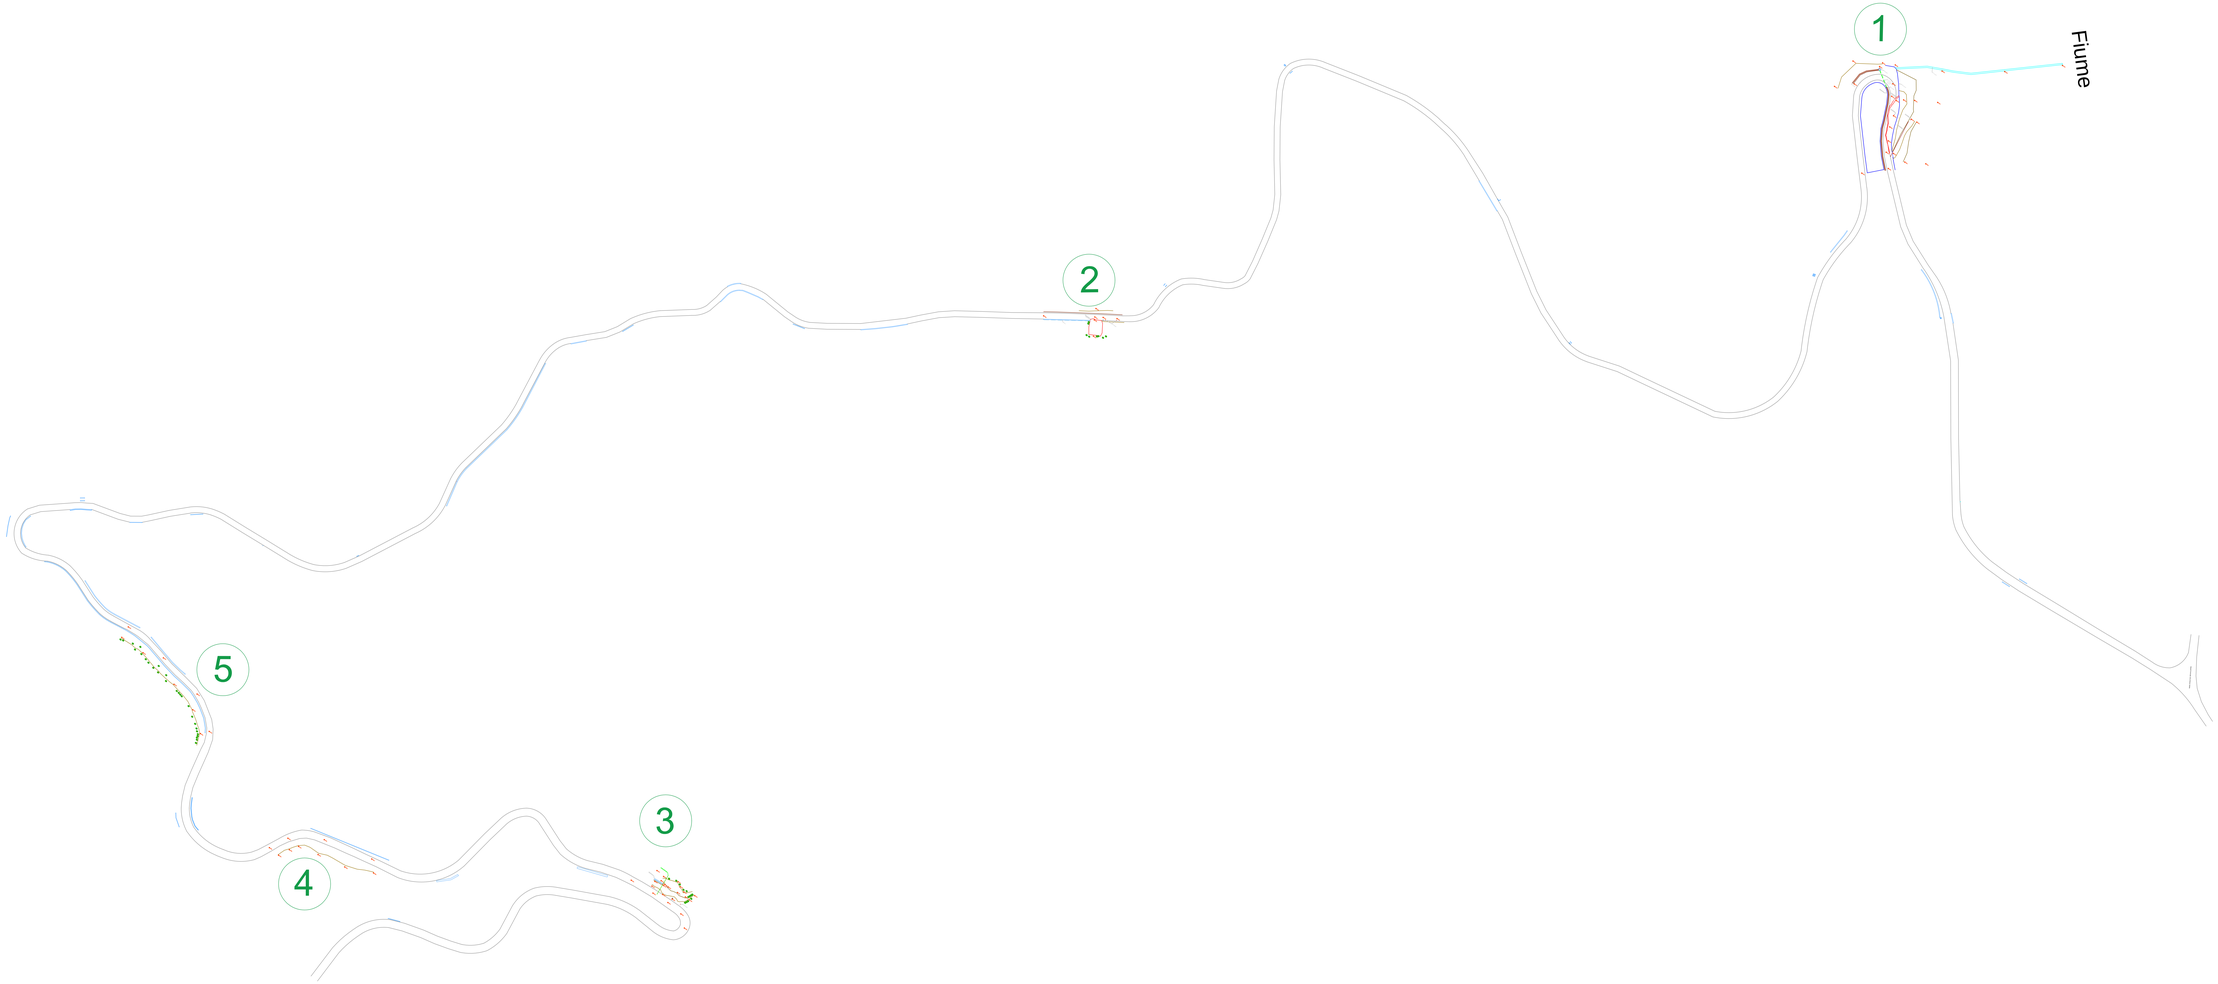

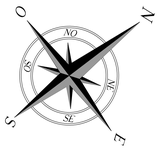

COMUNE DI MONTEREALE

Progetto esecutivo per la messa in sicurezza della strada Comunale di collegamento Marana-Cabbia CUP: I82C20000040001

Committente : COMUNE DI MONTEREALE

Rilievi e Progettazione architettonica : Geom. Marco Grante

Progettazione strutturale : Ing. Francesco Eusani

C.S.P. : Ing. Iunior Giuseppe Eusani

Geologo: Dott. Giuseppe Giannascoli

Giovane Professionista: Ing. Giulia Ciuffini

Oggetto dell'elaborato:
RILIEVO STRADA MARANA-CABBIA

SPAZIO RISERVATO ALL'UFFICIO

(Timbro visto arrivare)

TIMBRO CONCESSIONE E/O AUTORIZZAZIONE

TAVOLA **30**

data: **Maggio 2021**

scala: 1:1000

agg.:

Mandatario Geom. Marco Grante P.I.: 01930530660
PEC: mesogrante@pec.it email mesogrante@gmail.com
STUDIO TECNICO Via Acqua Marja Rizzo snc - Montereale (AQ) cell. 3462153305