




Profilo N° 1
Scala 1:100

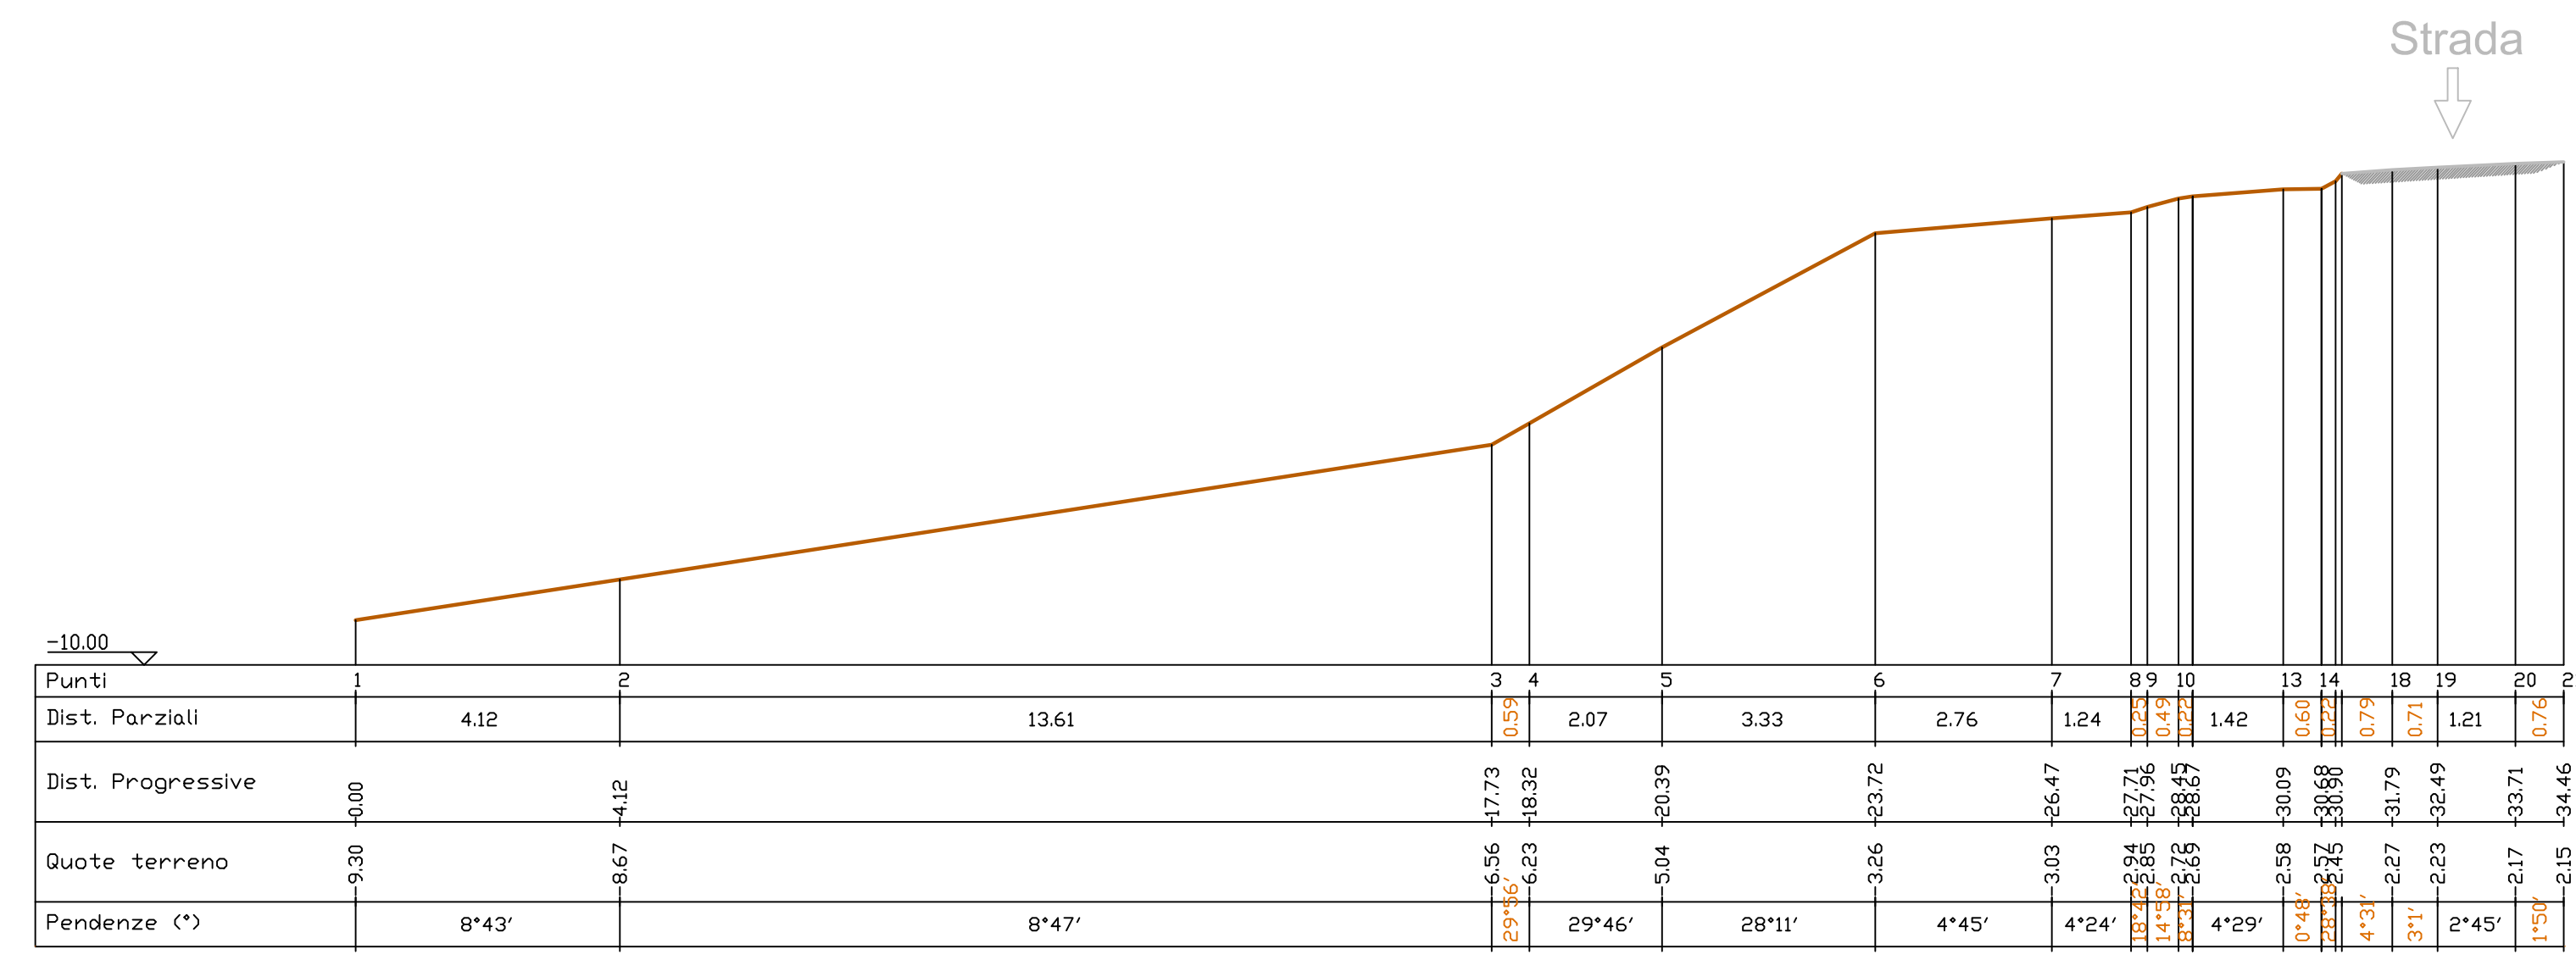


Profilo N° 2
Scala 1:100

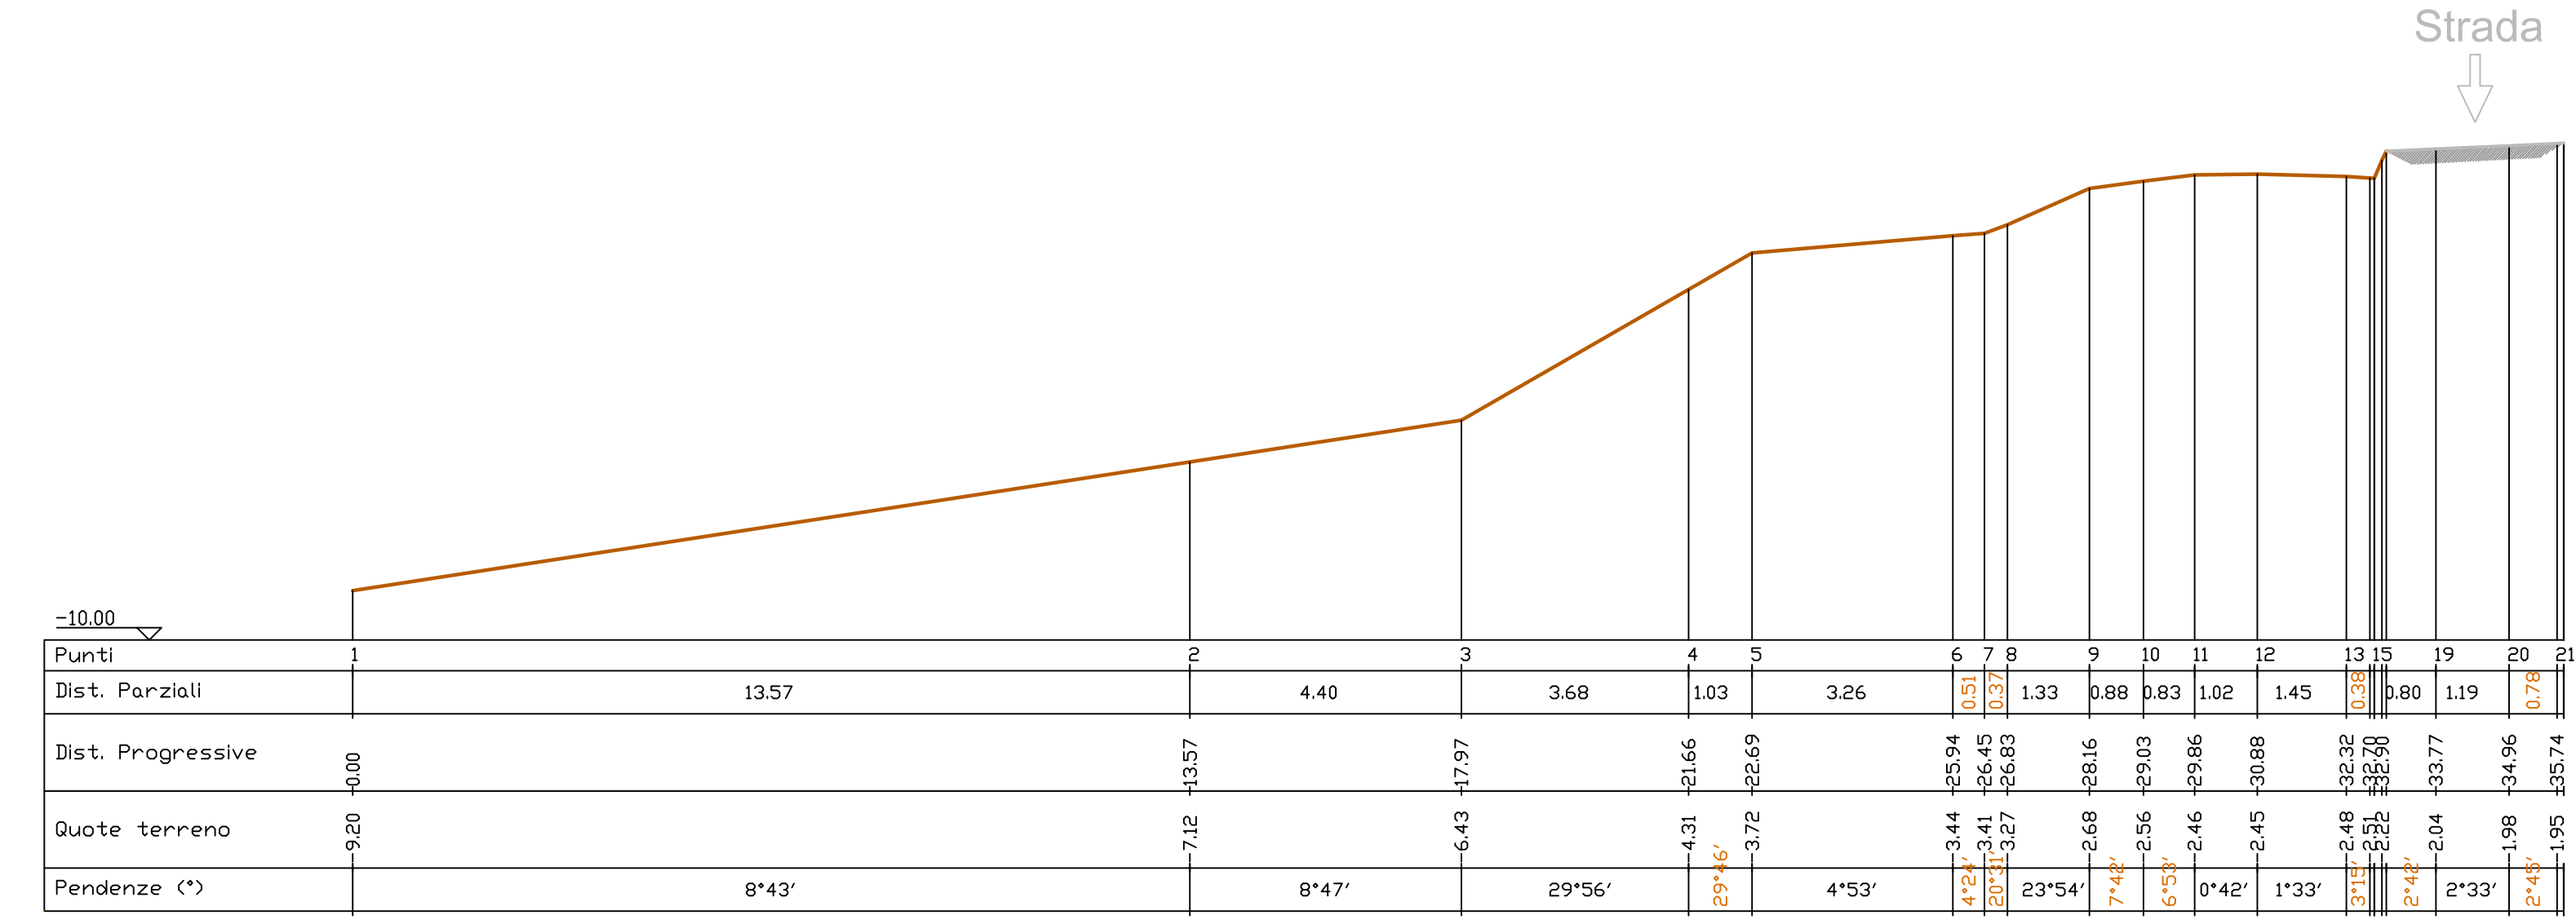


Profilo N° 3
Scala 1:100

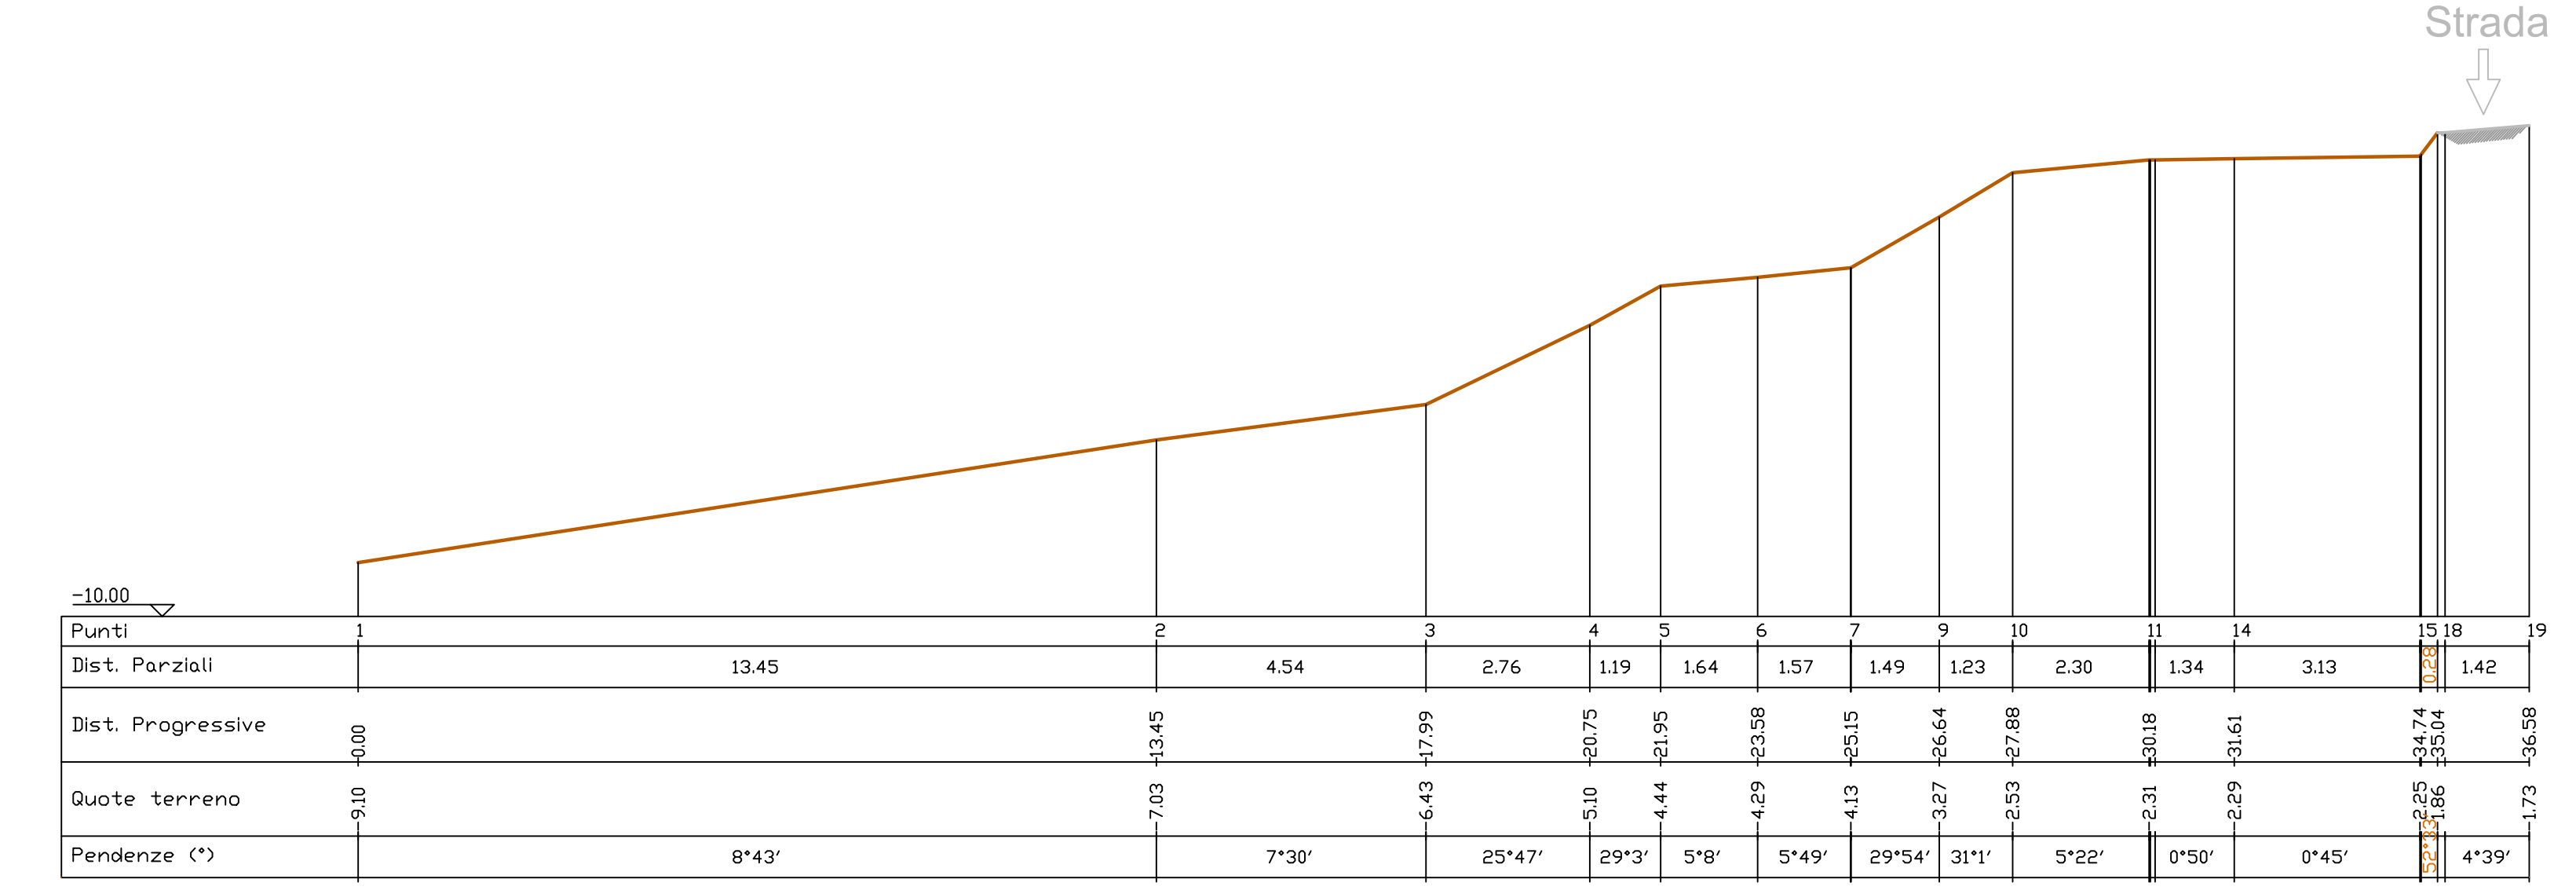


Profilo N° 4
Scala 1:100

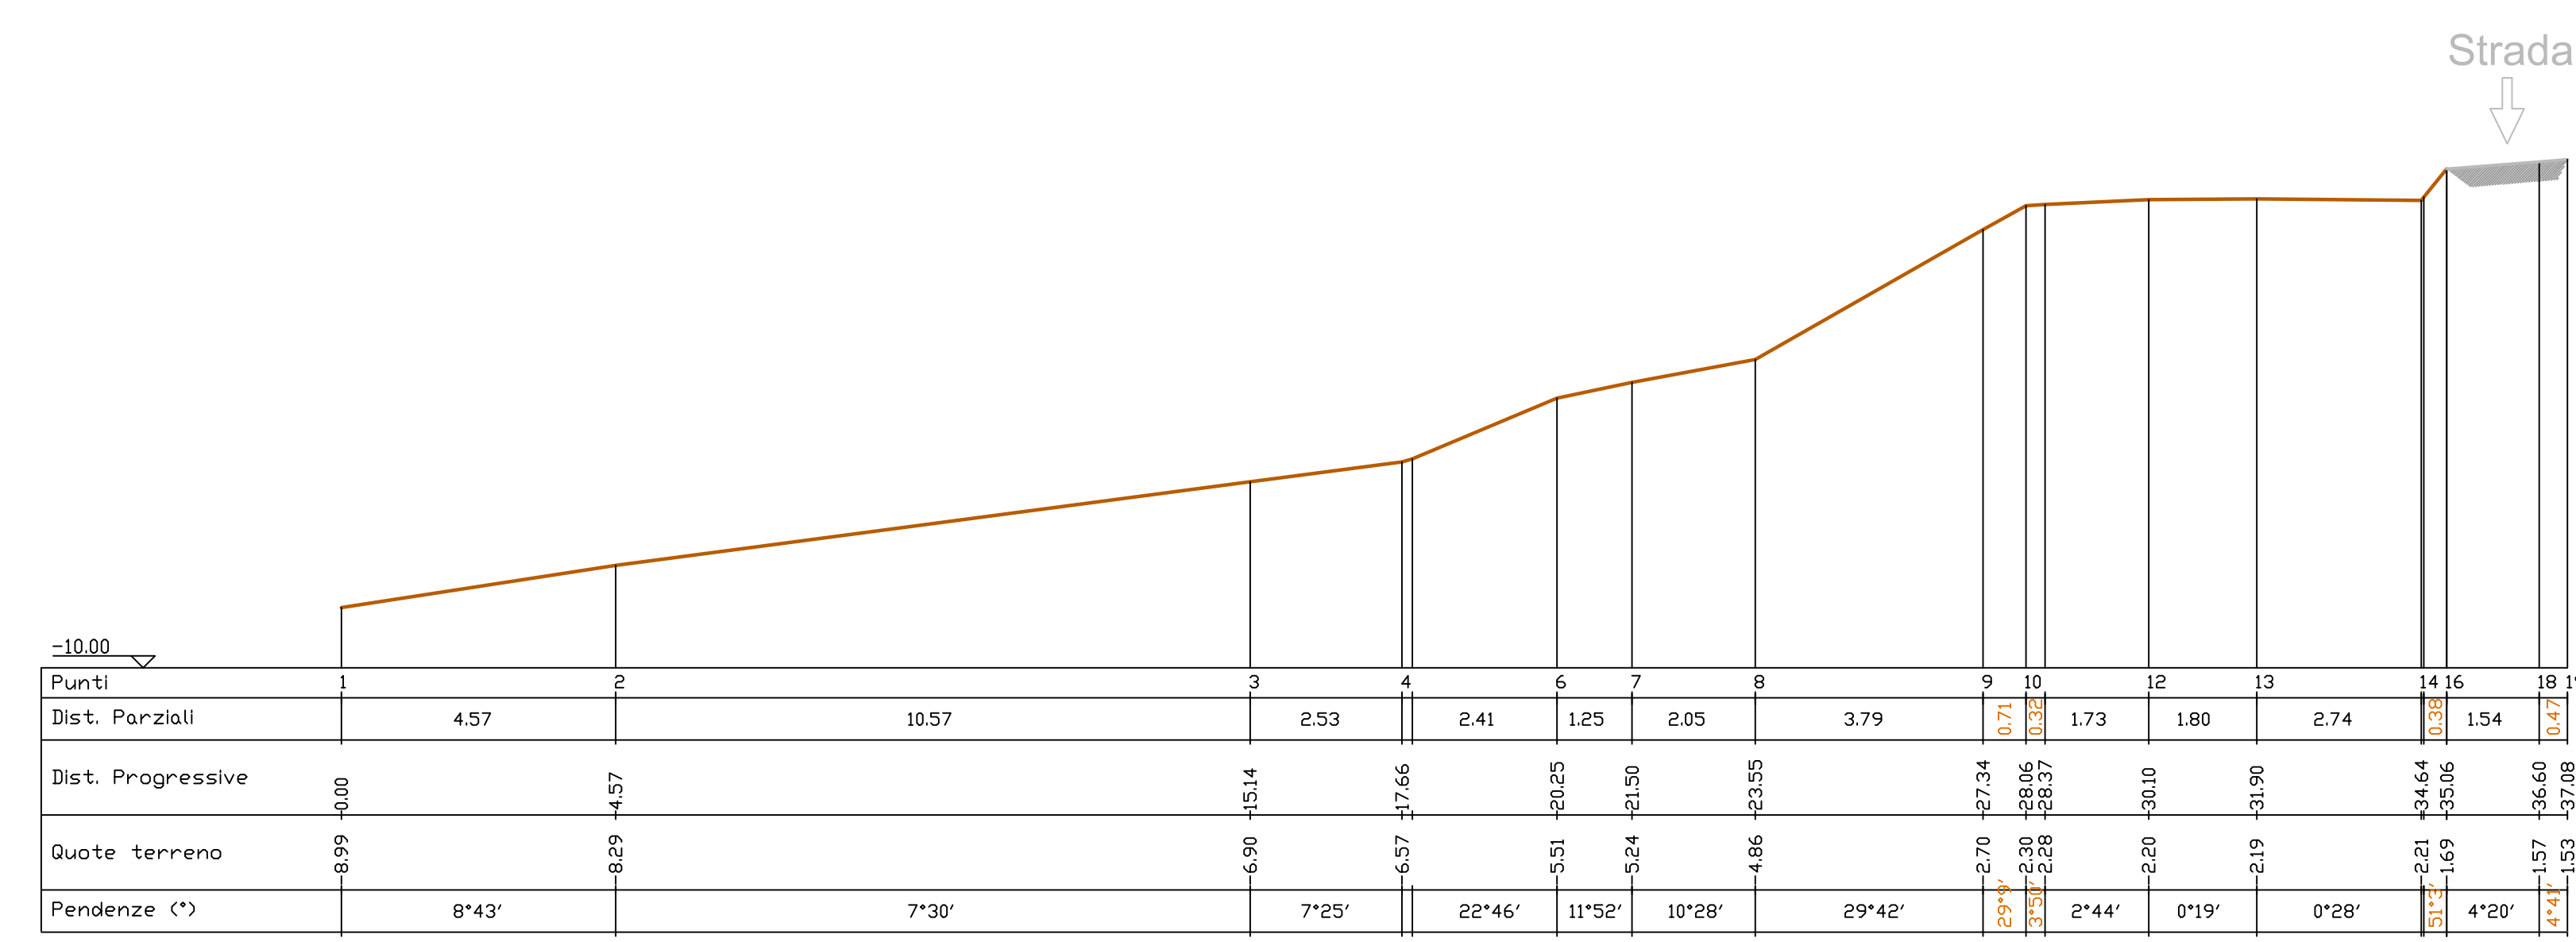


Profilo N° 5
Scala 1:100

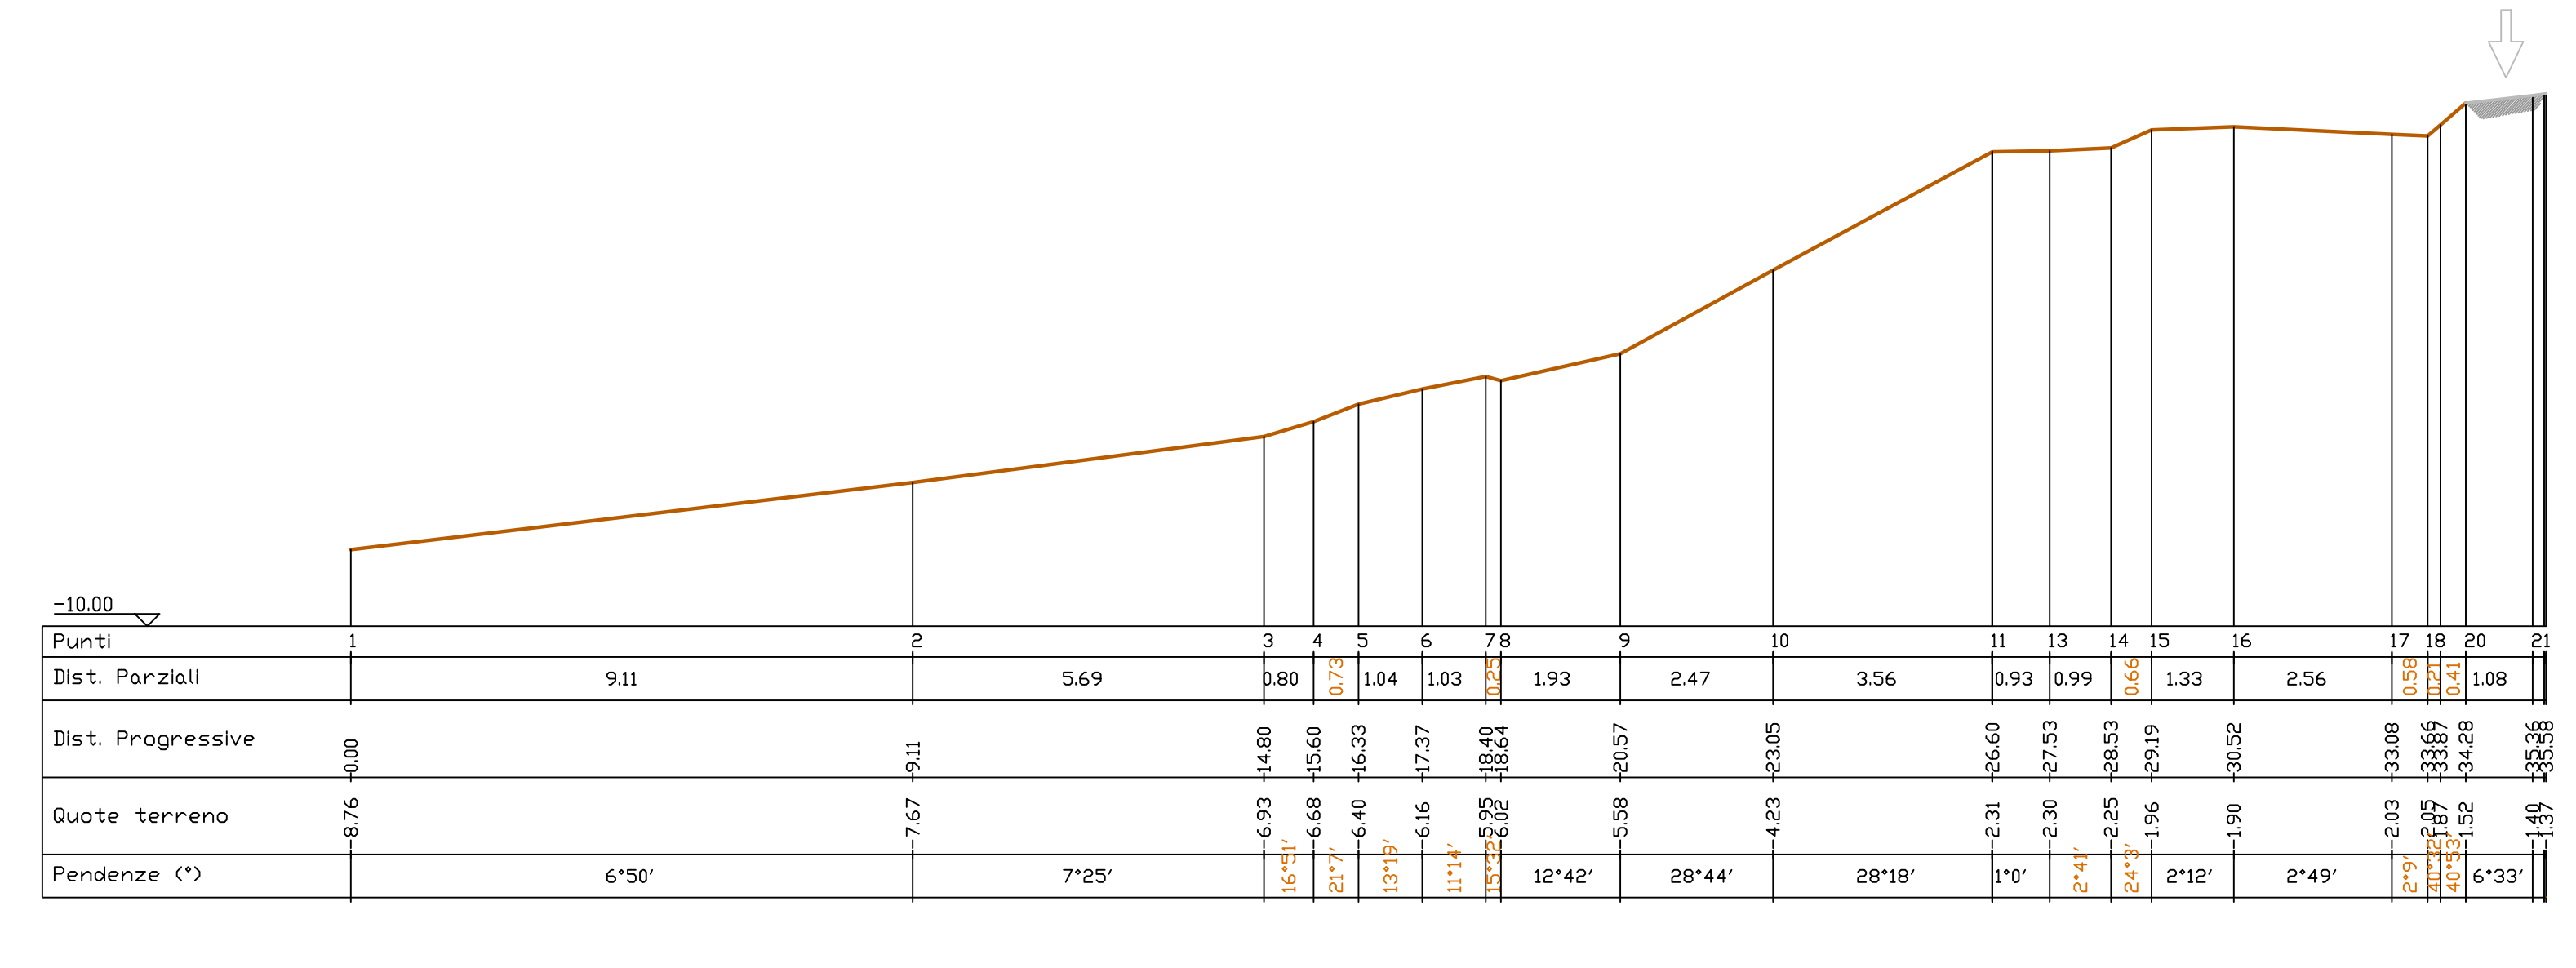


Profilo N° 6
Scala 1:100

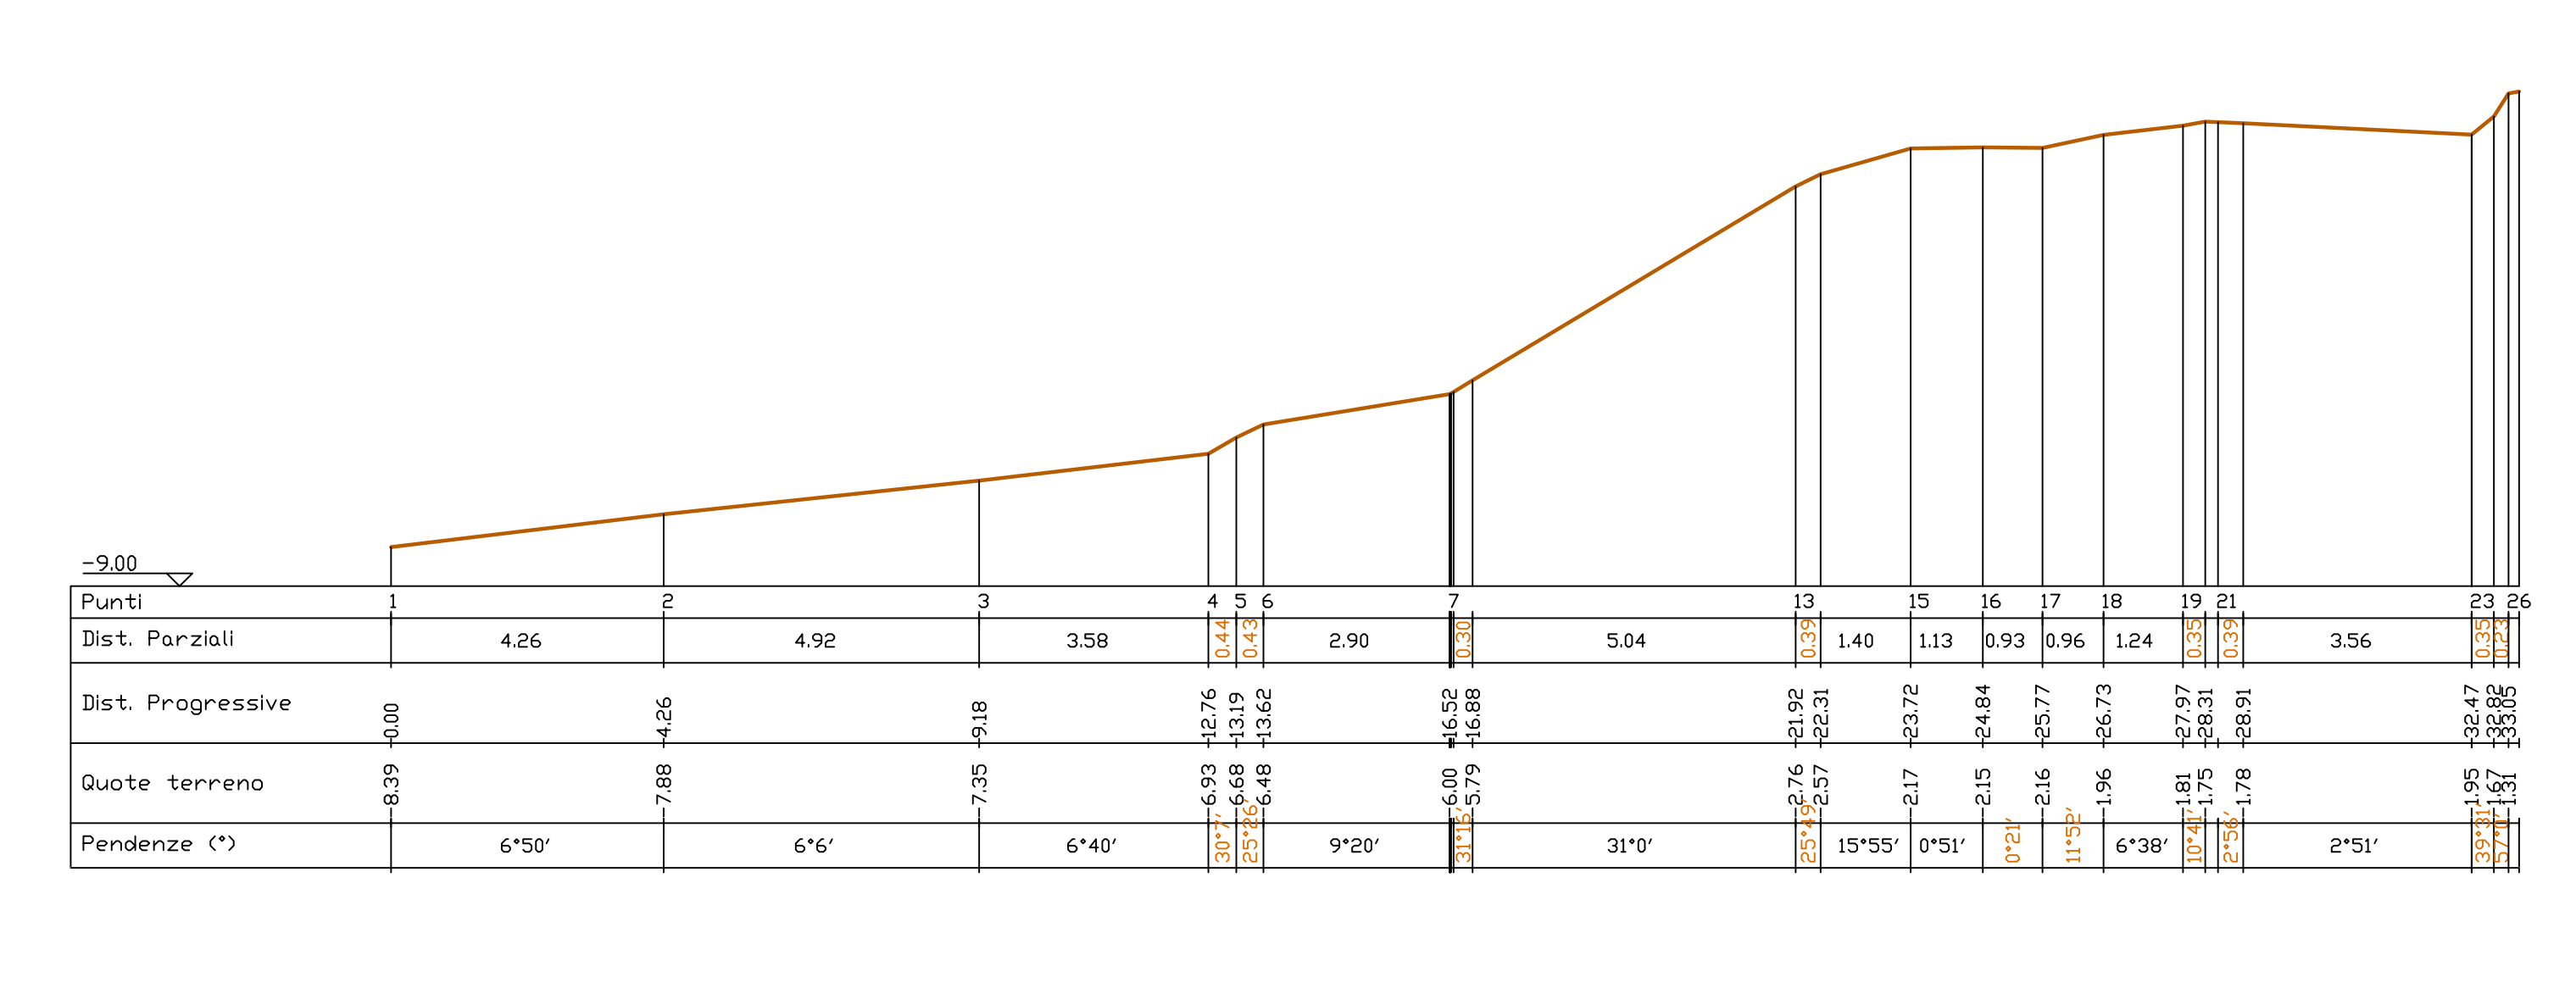

Profilo N° 7
Scala 1:100

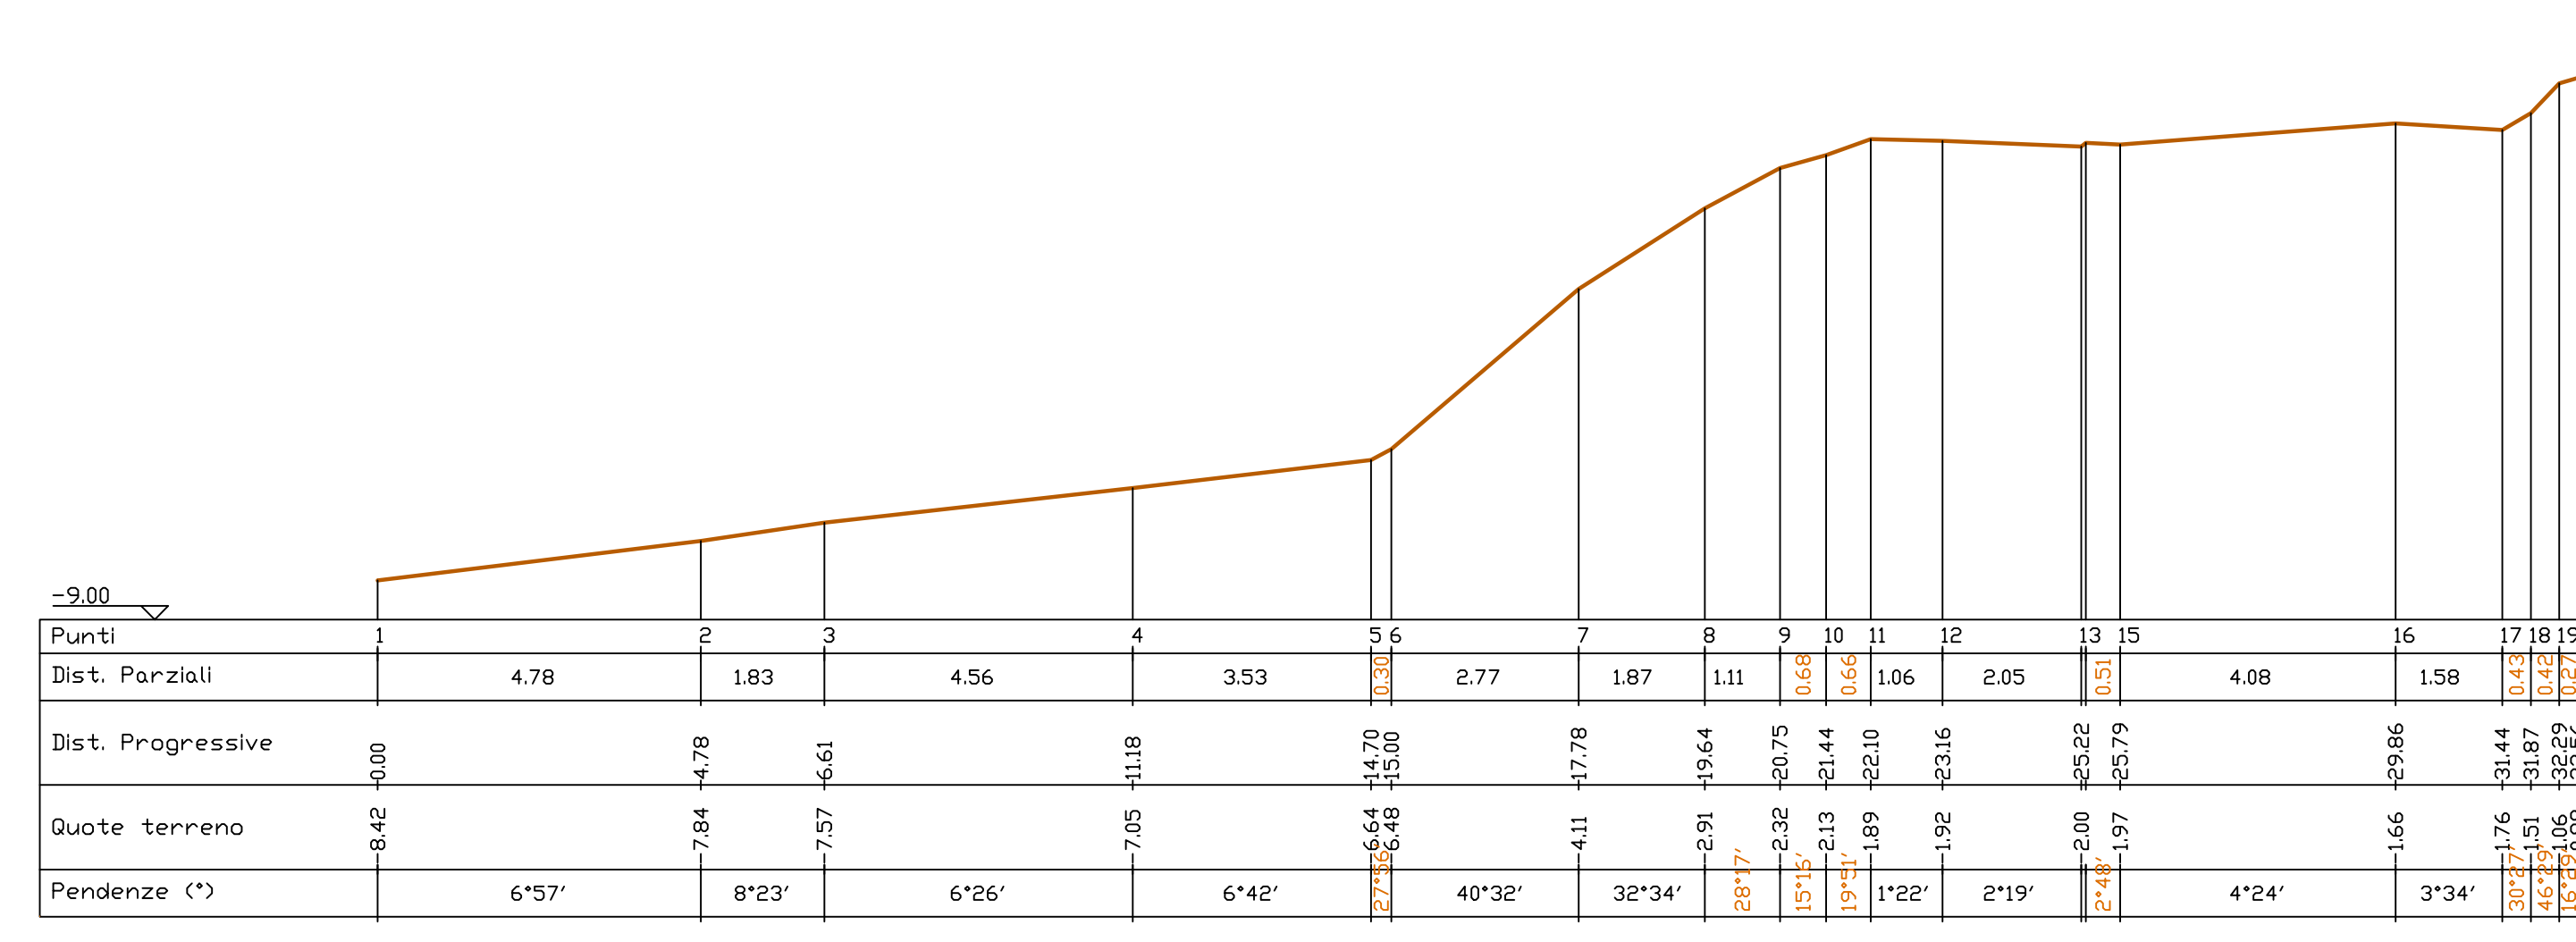

Profilo N° 8
Scala 1:100

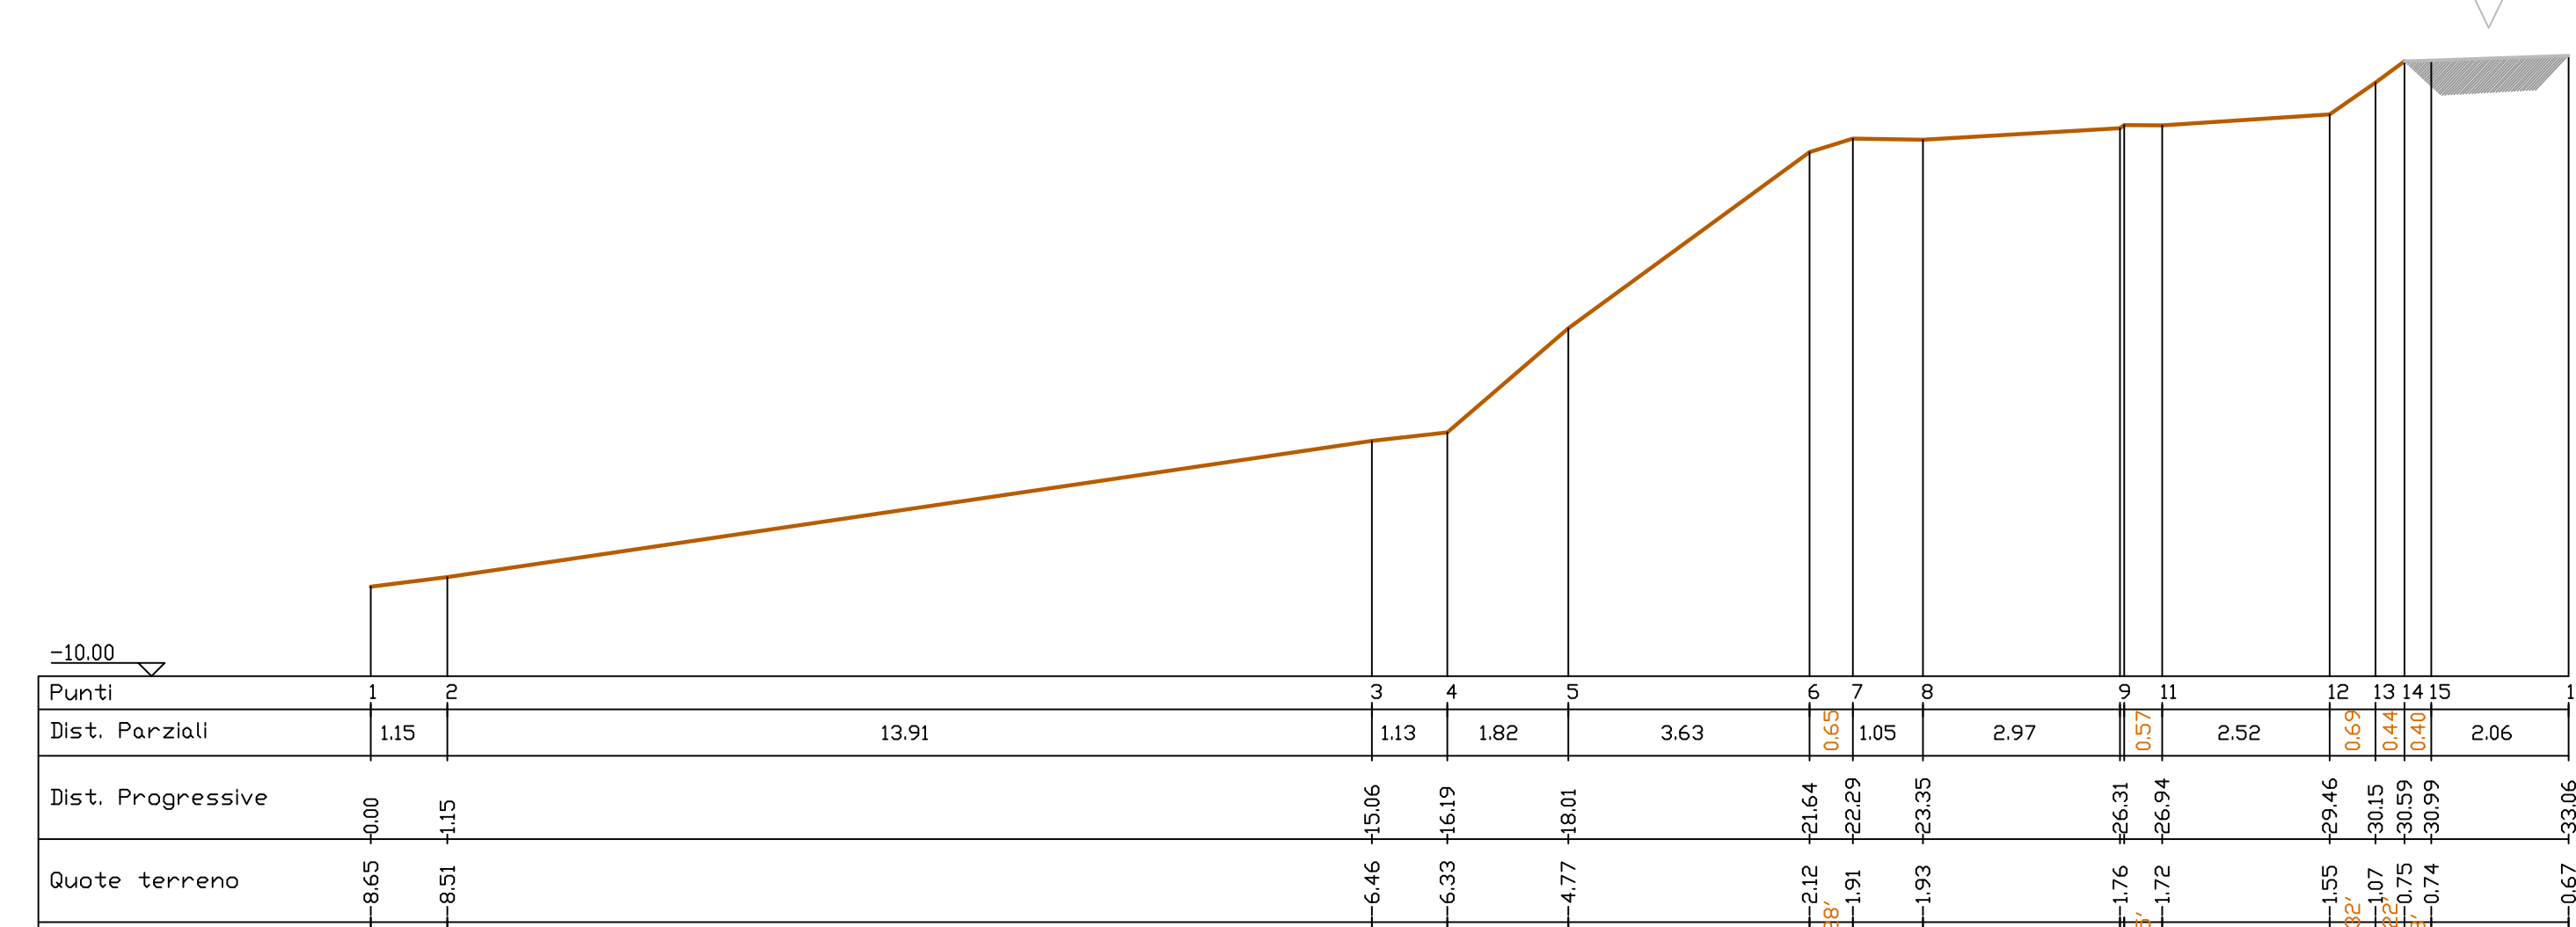

COMUNE DI MONTEREALE

Progetto esecutivo per la messa in sicurezza della strada Comunale di collegamento Marana-Cabbia CUP: I82C2000040001

Committente : COMUNE DI MONTEREALE

Rilevi e Progettazione architettonica : Geom. Marco Grante

Progettazione strutturale : Ing. Francesco Eusani

C.S.P.: Ing. Iunior Giuseppe Eusani

Geologo: Dott. Giuseppe Giannascoli

Giovane Professionista: Ing. Giulia Cuffini

Oggetto dell'elaborato:
RILIEVO AREA INTERVENTO 1 - SEZIONI

Mandatario Geom. Marco Grante P. I.: 01930530660

SPAZIO RISERVATO ALL'UFFICIO

(Timbro web online)

TIMBRO CONCESSIONE E/O AUTORIZZAZIONE

TAVOLA **32**

data: Maggio 2021

scala: 1:100

sgg: